
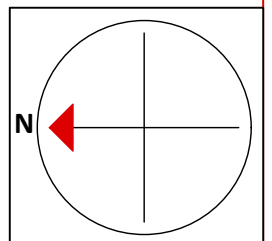
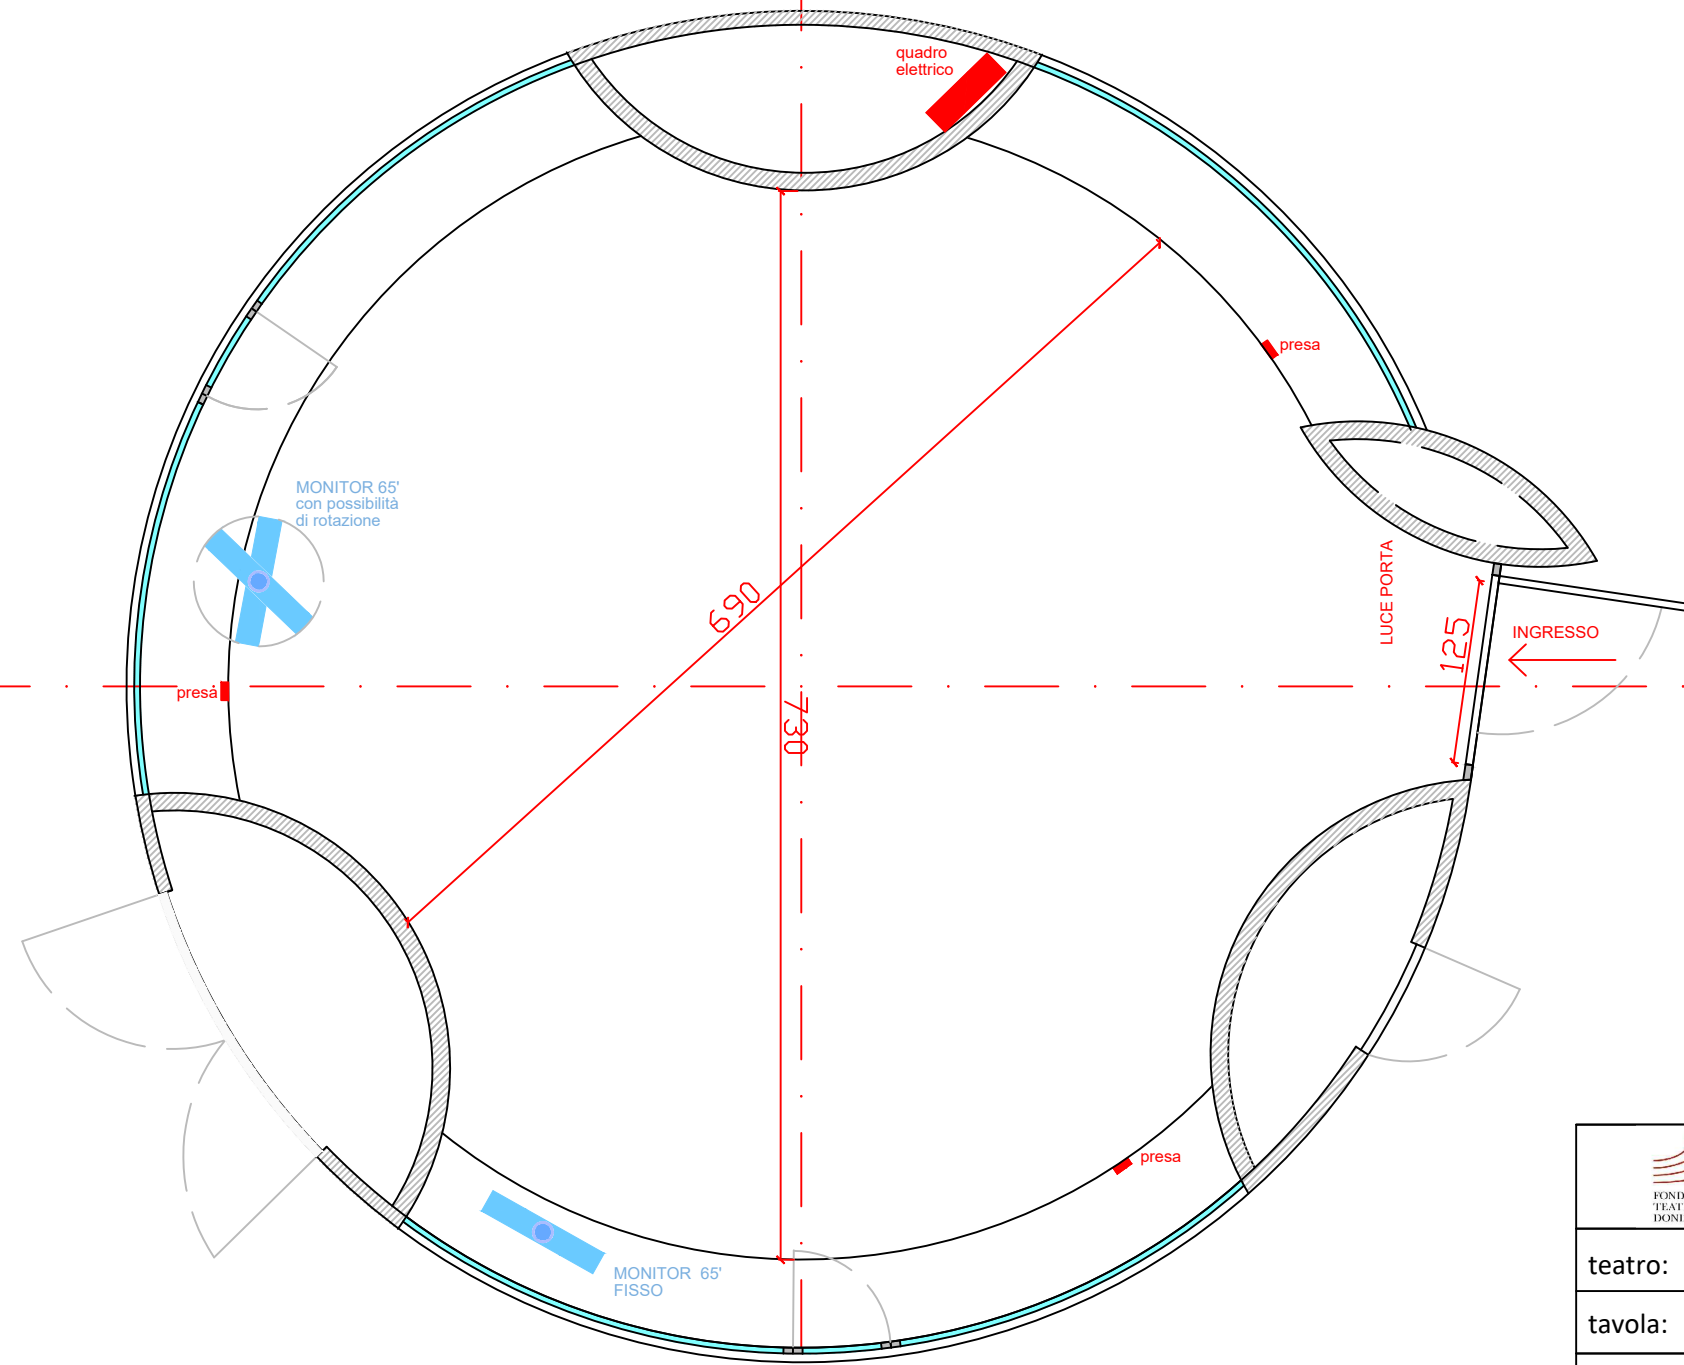
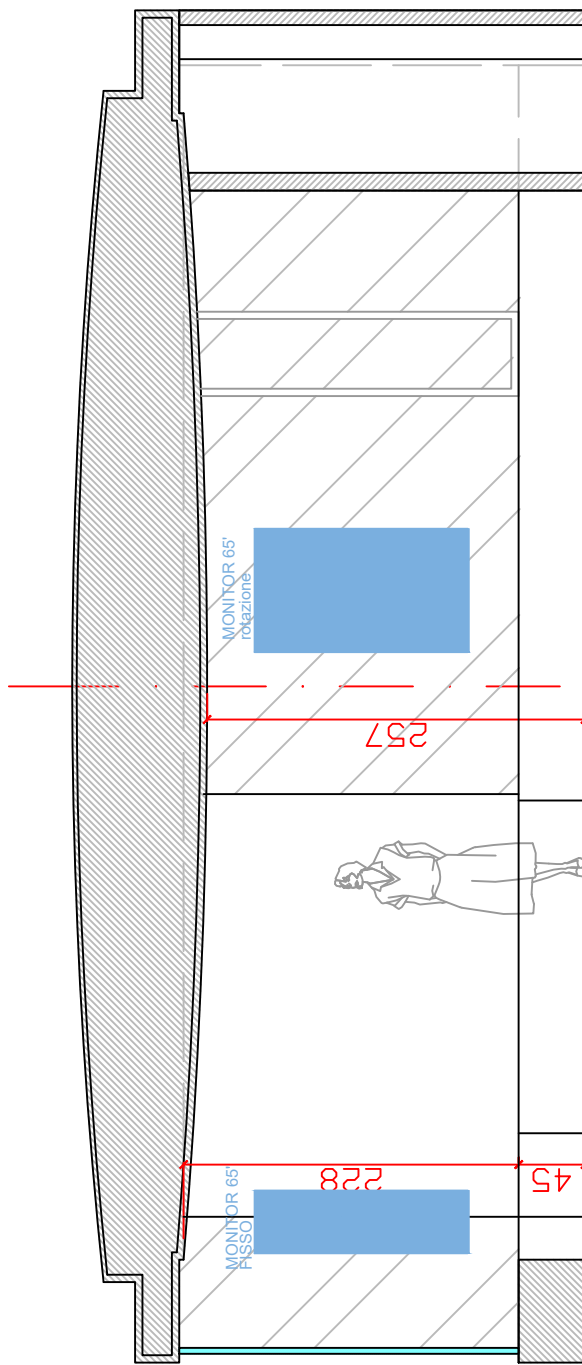


6,8

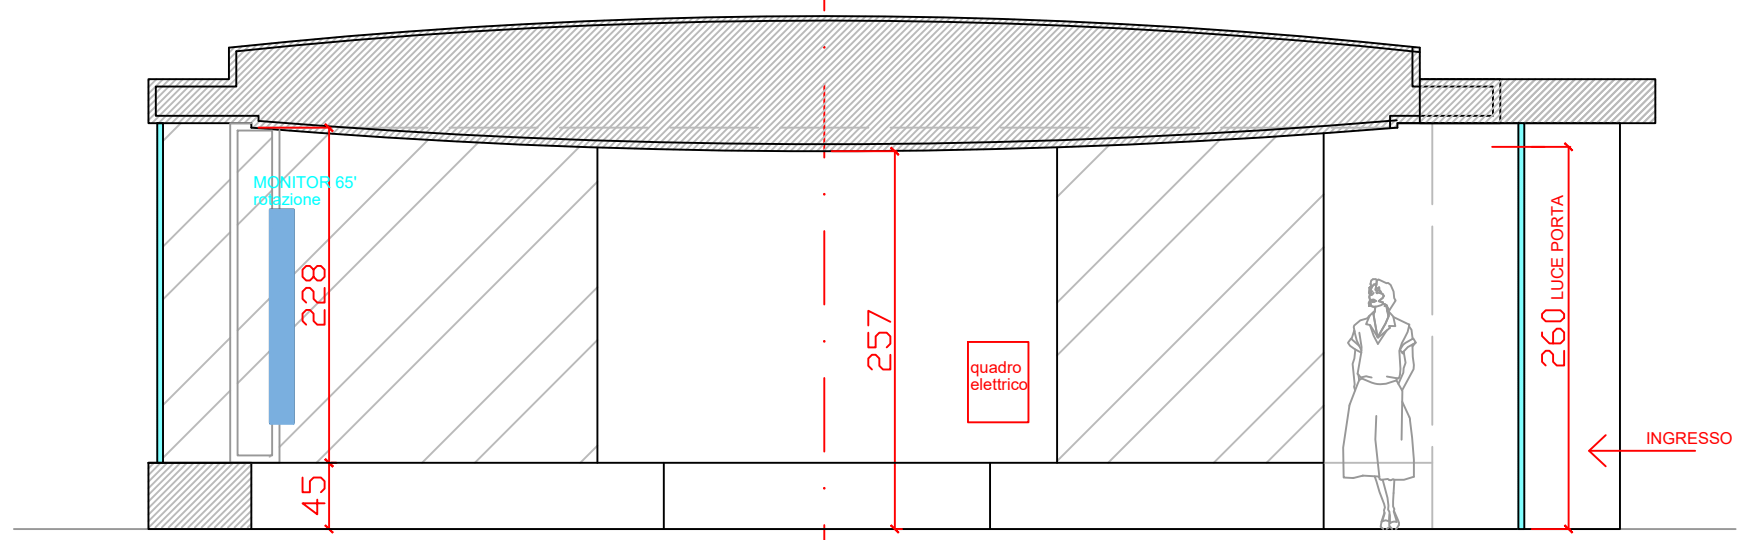

 Fondazione Teatro Donizetti	
teatro: <b>Teatro Donizetti</b>	
tavola: <b>DONIZETTI STUDIO - PIANTA E SEZIONE</b>	
data: <b>26.06.2023</b>	scala: <b>1:50</b>
tav: <b>G</b>	